


План 1 этажа

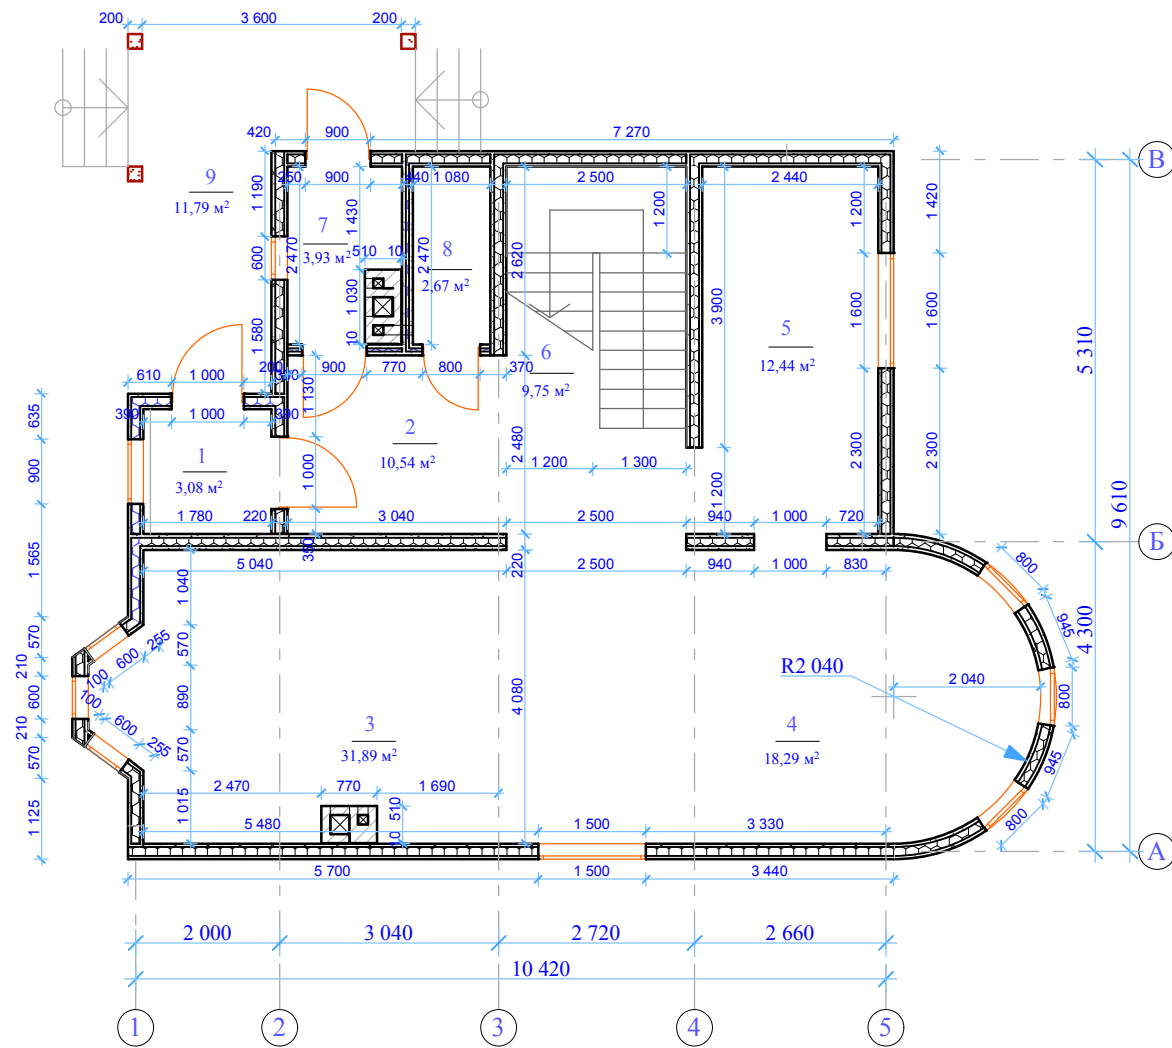

М 1:100

Экспликация помещений 1 этажа

№ пом.	Наименование	Площадь м ²
1	Тамбур	3,08
2	Холл	10,54
3	Гостиная	31,89
4	Столовая	18,29
5	Кухня	12,44
6	Лестница	9,75
7	Техническое помещение	3,93
8	Сан.узел	2,67
Общая площадь 1-го этажа		92,59
9	Крыльцо	11,79

Согласование:

возм. инв. №

подпись и дата

инв. № подл.

Изм.	Кол.уч.	Лист	№ док.	Подпись	Дата	Дачный поселок "Лесной край" Московская обл. Ступинский район			
						Индивидуальный жилой дом тип 1	Стадия	Лист	Листов
							РП	4	
Архитектор	Южакова					План 1 этажа	ЗАО УК "Стройпищемаш"		
ГАП	Шишкин								