


## План 2 этажа

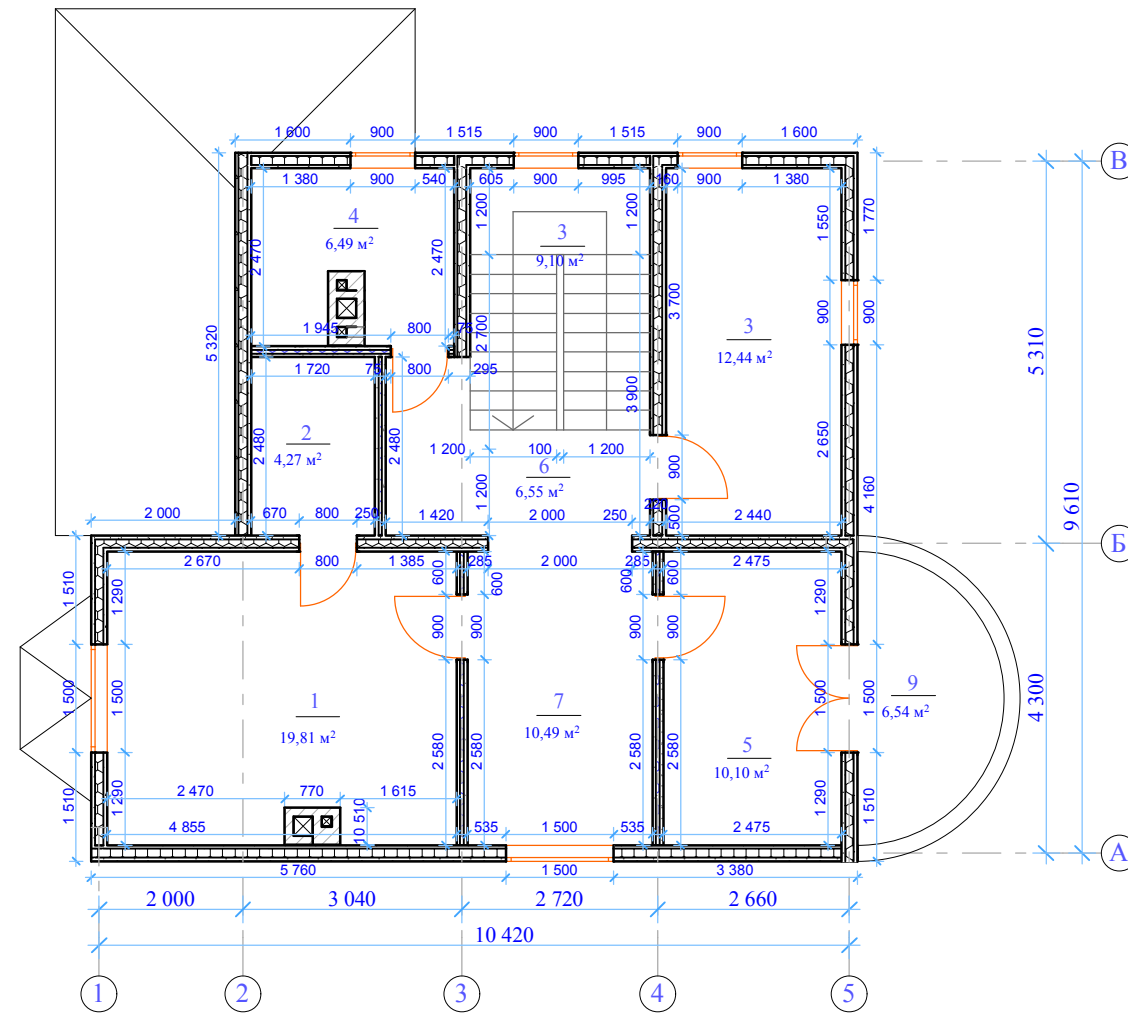

М 1:100

### Экспликация помещений 2 этажа

№ пом.	Наименование	Площадь м <sup>2</sup>
1	Спальня	19,81
2	Ванная	4,27
3	Спальня	12,44
4	Сан.узел	6,49
5	Спальня	10,10
6	Холл	6,55
7	Холл	10,49
8	Лестница	9,75
Общая площадь 2-го этажа		79,89
Общая площадь дома		172,48
9	Балкон	8,02

Согласование:

возм. инв. №

подпись и дата

инв. № подл.

					Дачный поселок "Лесной край" Московская обл. Ступинский район				
Изм.	Кол.уч.	Лист	№ док.	Подпись	Дата	Индивидуальный жилой дом тип 1	Стадия	Лист	Листов
							РП	5	
Архитектор	Южакова					План 2-го этажа	ЗАО УК "Стройпищемаш"		
ГАП	Шишкин								